

Váš dopis zn.: MUMT 21558/2024
Ze dne: 18.06.2024
Č. jedn.: MUMT 26964/2024
Spis. značka: S MUMT 21558/2024
Vyřizuje: Bc. Kamila Mlejnková
Telefon: 461 353 087
E-mail: kmlejnkova@mtrebova.cz
Datum: 01.08.2024

Adresát
Město Jevíčko
IČO: 00276791
Palackého nám. 1
569 43 Jevíčko
v zastoupení
DoZBos s.r.o.
IČO: 29372381
Průmyslová 2641/12
680 01 Boskovice

VEŘEJNÁ VYHLÁŠKA
Opatření obecné povahy
Stanovení přechodné úpravy provozu na pozemních komunikacích

Městský úřad Moravská Třebová, odbor dopravy, jako místně příslušný orgán státní správy ve věcech stanovení místní a přechodné úpravy provozu na pozemních komunikacích, podle ustanovení § 124 odst. 6 zákona č. 361/2000 Sb., o provozu na pozemních komunikacích a o změnách některých zákonů, ve znění pozdějších předpisů (dále jen „zákon o provozu na pozemních komunikacích“), na základě žádosti podané dne 18.06.2024 Městem Jevíčko, IČO: 00276791, Palackého nám. 1, 569 43 Jevíčko, zastoupeného společností DoZBos s. r. o., IČO: 29372381, Průmyslová 2641/12, 680 01 Boskovice, a na základě stanoviska dotčeného orgánu Policie České republiky, Krajského ředitelství policie Pardubického kraje, IČO: 72050250, Územního odboru Svitavy, Dopravního inspektorátu Svitavy, Purkyňova 1907/2, 568 14 Svitavy, vydaného dne 04.06.2024 pod č.j. KRPE-51333-2/ČJ-2023-170906, v souladu s ustanovením § 77 odst. 2 písm. b) zákona o provozu na pozemních komunikacích, tímto

stanovuje

v souladu s ustanovením § 77 odst. 1 písm. c) a odst. 5 zákona o provozu na pozemních komunikacích a v souladu s vyhláškou Ministerstva dopravy a spojů č. 294/2015 Sb., kterou se provádějí pravidla provozu na pozemních komunikacích, ve znění pozdějších předpisů (dále jen „vyhláška č. 294/2015 Sb.“), v návaznosti na ustanovení § 171 a § 173 zákona č. 500/2004 Sb., správní řád, ve znění pozdějších předpisů (dále jen „správní řád“), **opatřením obecné povahy přechodnou úpravou provozu v intravilánu města Jevíčko.**

Přesné určení místa:

silnice č. II/366 – ulice Třebovská, Kostelní, Komenského nám., Svitavská
silnice č. II/371 – ulice Křivánkova, Olomoucká
silnice č. II/372 – ulice Brněnská
silnice č. II/374
silnice č. III/36611 – ulice Okružní I., Okružní II.
silnice č. III/36612 – ulice Okružní IV, Okružní III.
silnice č. III/36613 – ulice Okružní II.
místní komunikace – ulice Palackého nám., Koblížná

Důvod stanovení:

Zajištění bezpečnosti a plynulosti silničního provozu během konání kulturní akce „Tradiční Jevíčská pouť 2024“.

Termín platnosti přechodné úpravy provozu:

12.08.2024 (06:00 hod.) – 19.08.2024 (06:00 hod.) – příloha č. 1
16.08.2024 (17:00 hod.) – 17.08.2024 (14:00 hod.) – příloha č. 2
17.08.2024 (14:00 hod.) – 18.08.2024 (23:00 hod.) – příloha č. 3
17.08.2024 (12:00 hod.) – 18.08.2024 (23:00 hod.) – příloha č. 4

Popis dopravního omezení:

12.08.2024 (06:00 hod.) – 19.08.2024 (06:00 hod.) – vyklizení části Palackého náměstí (parkoviště) z důvodu umístění lunaparku

16.08.2024 (17:00 hod.) – 17.08.2024 (14:00 hod.) – úplná uzavírka provozu silnice č. II/372 (středový průjezd Palackého nám.), jednosměrně uzavřen provoz silnice č. II/372 (ulice Brněnská) a silnice II/366 (ulice Třebovská). Objízdna trasa bude vedena po silnici č. III/36611 (ulice Okružní I., Okružní II., Okružní IV.), po silnici č. III/36612 (ulice Okružní III.) a po silnici č. III/36613 (ul. Okružní II.).

17.08.2024 (14:00 hod.) – 18.08.2024 (23:00 hod.) – úplná uzavírka provozu v centru města, na silnici č. II/372 (ulice Palackého nám., Brněnská), č. II/366 (ulice Třebovská, Kostelní, Komenského nám.) a č. II/371 (Palackého náměstí, Křivánkova). Objízdna trasa bude vedena po silnici č. III/36611 (ulice Okružní I., Okružní II., Okružní IV.), č. III/36612 (ulice Okružní III.) a č. III/36613 (ul. Okružní II.).

Dopravní značení:

Přechodná úprava provozu na pozemní komunikaci bude značena podle schválených návrhů dopravně inženýrských opatření: „Číslo přílohy 1 až 4, Název přílohy: Situace Dopravně-inženýrských opatření, Název akce: Jevíčská pouť 2024, Vypracoval: Bc. Michaela Grycová, Kontroloval: Ing. Mgr. Josef Janík, Datum 05/2024“ (celkem 4 listy), které jsou nedílnou součástí tohoto opatření obecné povahy.

Dopravní obslužnost:

16.8.2024 od 17:00 hod. (pátek) – 17.8.2024 12:00 hod. (sobota) bude zachováno obsluhování zastávky „Jevíčko,,nám.“. Z důvodu uzavírky a zjednosměrnění některých komunikací však autobusy pojedou po vyznačené objízdne trase.

17.8.2024 12:00 hod. (sobota) – 18.8.2024 23:00 hod. (neděle) nebude po dobu uzavírky provozu v centru města obsluhována zastávka „Jevíčko,,nám.“. Náhradní zastávkou bude zastávka „Jevíčko,,Brněnská“ (u obchodního domu Penny Market). Pro spoje, které začínají či končí v zastávce „Jevíčko,,nám.“ bude dočasně výchozí či cílová zastávka „Jevíčko,,Brněnská“. Autobusy pojedou po objízdne trase. Nebudou schvalovány výlukové jízdní řády. Může docházet ke zpoždění spojů. V průběhu dopravního omezení nejsou garantovány žádné přestupní vazby a návaznosti.

Toto stanovení se vydává za těchto podmínek:

1. Žadatel je povinen dodržet podmínky stanoviska Krajského ředitelství policie Pardubického kraje, IČO: 72050250, Územního odboru Svitavy, Dopravního inspektorátu, Purkyňova 1907/2, 568 14 Svitavy, vydaného dne 04.06.2024 pod č. j. KRPE-51333-2/ČJ-2024-170906:
 - 1.1. Přenosné dopravní značení bude rozmístěno přesně podle přiložených schémat: „Situace DIO pátek–sobota“, „Situace DIO – sobota–neděle“, „Situace DIO parkoviště“, „Situace DIO autobusy“.

- 1.2. Ze strany zhotovitele během provádění prací nesmí dojít k ohrožení BESIP a bude dbáno na neporušenost a úplnost dopravního značení.
- 1.3. Dopravní značky a dopravní zařízení musí být pro účastníky provozu viditelné z dostatečné vzdálenosti, v obci nejméně 50 m a nesmí zasahovat do průjezdního profilu komunikace.
- 1.4. Přenosné dopravní značení musí být vždy v reflexním provedení. Dopravní značení musí být provedeno s vyhláškou č. 294/2015 Sb. Budou dodrženy rozměry a provedení dle ČSN EN 12899-1 „Stálé svíslé dopravní značení“. Spodní okraj přenosné dopravní značky bude min 0,6 m nad silnicí.
- 1.5. Svíslé přenosné dopravní značky musí být upevněny na kovových červenobíle pruhovaných sloupcích. Červené a bílé pruhy musí mít šířku 100 – 200 mm a musí být osazeny s dostatečnou stabilitou proti povětrnostním podmínkám.
- 1.6. Po ukončení kulturní akce bude přenosné dopravní značení neprodleně odstraněno a provoz plně obnoven.
2. Dotčené autobusové zastávky budou řádně označeny a cestující veřejnost bude s dostatečným předstihem o změně řádně informována.
3. **V případě jakékoliv změny v harmonogramu (tj. nerealizování, zkrácení či prodloužení uzavírky apod.) s dopadem na dopravní obslužnost, je nutné včas (min. 5 pracovních dní předem) informovat silniční správní úřad, dopravní úřad a příp. dopravce.**
4. Ve smyslu ustanovení § 78 odst. 3 zákona o provozu na pozemních komunikacích se k zajištění bezpečnosti a plynulosti silničního provozu povoluje užívání přenosných dopravních značek jen po dobu nezbytně nutnou.
5. Městský úřad Moravská Třebová, odbor dopravy, si vyhrazuje právo v případě zjištěných nedostatků v souvislosti s prováděním přechodného dopravního značení, nebo bude-li to vyžadovat naléhavá situace, veřejný zájem či BESIP toto stanovení zrušit nebo doplnit.
6. **Odpovědná osoba za splnění podmínek tohoto stanovení:** Město Jevíčko, IČO: 00276791, Palackého nám. 1, 569 43 Jevíčko (Dušan Pávek, dipl. um., starosta města, tel.: 739 096 096).

Odůvodnění:

Městský úřad Moravská Třebová, odbor dopravy, obdržel dne 18.06.2024 žádost Města Jevíčko, IČO: 00276791, Palackého nám. 1, 569 43 Jevíčko, zastoupeného společností DoZBos s. r. o., IČO: 29372381, Průmyslová 2641/12, 680 01 Boskovice, o stanovení přechodné úpravy provozu v intravilánu města Jevíčka během konání kulturní akce „Tradiční Jevíčská pouť 2024“. Provoz na pozemních komunikacích v intravilánu města Jevíčko, na silnici č. II/366, II/372 a II/371 (centrum města), bude omezen uzavírkami. Dopravní omezení, výše popsaná, budou probíhat v termínu od 12.08.2024 do 19.08.2024.

Součástí žádosti byly návrhy na stanovení dopravního značení: „Číslo přílohy 1 až 4, Název přílohy: Situace Dopravně-inženýrských opatření, Název akce: Jevíčská pouť 2024, Vypracoval: Bc. Michaela Grycová, Kontroloval: Ing. Mgr. Josef Janík, Datum 05/2024 (celkem 4 listy), které byly schváleny příslušným orgánem Krajského ředitelství policie Pardubického kraje, Územním odborem Svitavy, Dopravním inspektorátem, Purkyňova 1907/2, 568 14 Svitavy.

Stanovisko k přechodné úpravě provozu, v souladu s ustanovením § 77 odst. 2 písm. b) zákona o provozu na pozemních komunikacích, bylo dotčeným orgánem vydáno dne 04.06.2024 pod č. j. KRPE-57538-2/ČJ-2023-170906.

Dopravními omezeními dojde ke změně vedení pravidelné linkové autobusové dopravy. Vyjádření k uzavírce provozu vydal Krajský úřad Pardubického kraje, IČO: 70892822, odbor dopravy a silničního hospodářství, oddělení dopravní obslužnosti, Komenského nám. 125, 532 11 Pardubice, dne 18.06.2024 pod č. j. KUPA-12091/2024-2.

Správní orgán žádost posoudil dle platné právní úpravy, dle zákona o provozu na pozemních komunikacích, vyhlášky č. 294/2015 Sb., i ČSN EN 12899-1 – „Stálé svislé dopravní značení“.

Městský úřad Moravská Třebová, odbor dopravy, do předmětného opatření obecné povahy stanovil podmínky pro provedení přechodné úpravy provozu na dotčených pozemních komunikacích z hlediska veřejného zájmu na zachování plynulosti a bezpečnosti provozu. Vzhledem ke skutečnosti, že přechodnou úpravou provozu bude dotčena pravidelná linková autobusová doprava využívaná širokou veřejností, podkládal správní orgán za důležité uvést informace o přesunu autobusových zastávek detailně do předmětného opatření obecné povahy tak, aby se cestující veřejnost měla možnost seznámit i tímto dopravním opatřením v předstihu před jeho realizací.

V souladu s § 77 odst. 5 zákona o provozu na pozemních komunikacích, jde-li o stanovení přechodné úpravy provozu na pozemních komunikacích, nedoručuje příslušný správní úřad návrh opatření obecné povahy a nevyzývá dotčené osoby k podávání připomínek nebo námitek; opatření obecné povahy nabývá účinnost pátým dnem po vyvěšení.

Městský úřad Moravská Třebová, odbor dopravy, jako příslušný správní orgán, na základě výše uvedeného oznamuje veřejnou vyhláškou opatření obecné povahy ve věci stanovení přechodné úpravy provozu na silnicích č. II/366, II/372, II/371, III/36611, III/36612, III/36613 a na místních komunikacích v intravilánu města Jevíčko, při konání kulturní akce „Tradiční Jevíčská pout' 2024“. Dopravní opatření budou na pozemních komunikacích probíhat podle připojených schémat uvedených v příloze opatření obecné povahy v termínu od 12.08.2024 (06:00 hod.) do 19.08.2024 (06:00 hod.).

Poučení:

Podle ustanovení § 77 odst. 5 zákona o provozu na pozemních komunikacích se opatření obecné povahy se oznamuje veřejnou vyhláškou a nabývá účinnosti pátým dnem po vyvěšení. Proti opatření obecné povahy nelze podle ustanovení § 173 odst. 2 správního řádu podat opravný prostředek. Podle ustanovení § 174 odst. 2 lze soulad opatření obecné povahy s právními předpisy posoudit v přezkumném řízení. Usnesení o zahájení přezkumného řízení lze vydat do 1 roku od účinnosti opatření.

„otisk úředního razítka“

Ing. Petr Václavík
vedoucí odboru dopravy

Toto oznámení musí být vyvěšeno po dobu 15 dnů na úřední desce Města Moravská Třebová a Města Jevíčko, a současně zveřejněno též způsobem umožňujícím dálkový přístup. Vývěsní lhůta začíná v den následující po dni vyvěšení, sejmutí vyhlášky je možné následující pracovní den po posledním dni vývěsní lhůty. Právní účinky doručení má výhradně doručení veřejnou vyhláškou prostřednictvím úřední desky Městského úřadu Moravská Třebová.

Příloha:

Příloha 1, Název přílohy: Situace Dopravně-inženýrských opatření, Obsah: Uzavírka parkoviště Palackého náměstí, Název akce: Jevíčská pouť 2024, Vypracoval: Bc. Michaela Grycová, Kontroloval: Ing. Mgr. Josef Janík, Datum 05/2024

Příloha 2, Název přílohy: Situace Dopravně-inženýrských opatření, Název akce: Jevíčská pouť 2024, Vypracoval: Bc. Michaela Grycová, Kontroloval: Ing. Mgr. Josef Janík, Datum 05/2024

Příloha 3, Název přílohy: Situace Dopravně-inženýrských opatření, Název akce: Jevíčská pouť 2024, Vypracoval: Bc. Michaela Grycová, Kontroloval: Ing. Mgr. Josef Janík, Datum 05/2024

Příloha 4, Název přílohy: Situace Dopravně-inženýrských opatření, Obsah: Autobusy, Název akce: Jevíčská pouť 2024, Vypracoval: Bc. Michaela Grycová, Kontroloval: Ing. Mgr. Josef Janík, Datum 05/2024

Vyvěšeno dne Sejmuto dne

.....
Podpis a razítko orgánu, který potvrzuje vyvěšení
opatření na úřední desce a jeho následné sejmutí
a jeho zveřejnění umožňující dálkový přístup.

Obdrží:

Město Jevíčko, IČO: 00276791, Palackého nám. 1, 569 43 Jevíčko

DoZBos s. r. o., IČO: 29372381, Průmyslová 2641/12, 680 01 Boskovice

Správa a údržba silnic Pardubického kraje, IČO: 00085031, Doubravice 98, 533 53 Pardubice,
s adresou pro doručování: oddělení majetkové správy Litomyšl, T. G. Masaryka 985, 570 01 Litomyšl

K vyvěšení na úřední desku:

Město Moravská Třebová, IČO: 00277037, nám. T. G. Masaryka 32/29, 571 01 Moravská Třebová


Město Jevíčko, IČO: 00276791, Palackého nám. 1, 569 43 Jevíčko

Na vědomí:

Krajské ředitelství policie Pardubického kraje, Územní odbor Svitavy, Dopravní inspektorát
Svitavy, Purkyňova 1907/2, 568 14 Svitavy

Krajský úřad Pardubického kraje, IČO: 70892822, odbor dopravy a silničního hospodářství,
oddělení dopravní obslužnosti, Komenského nám. 125, 532 11 Pardubice

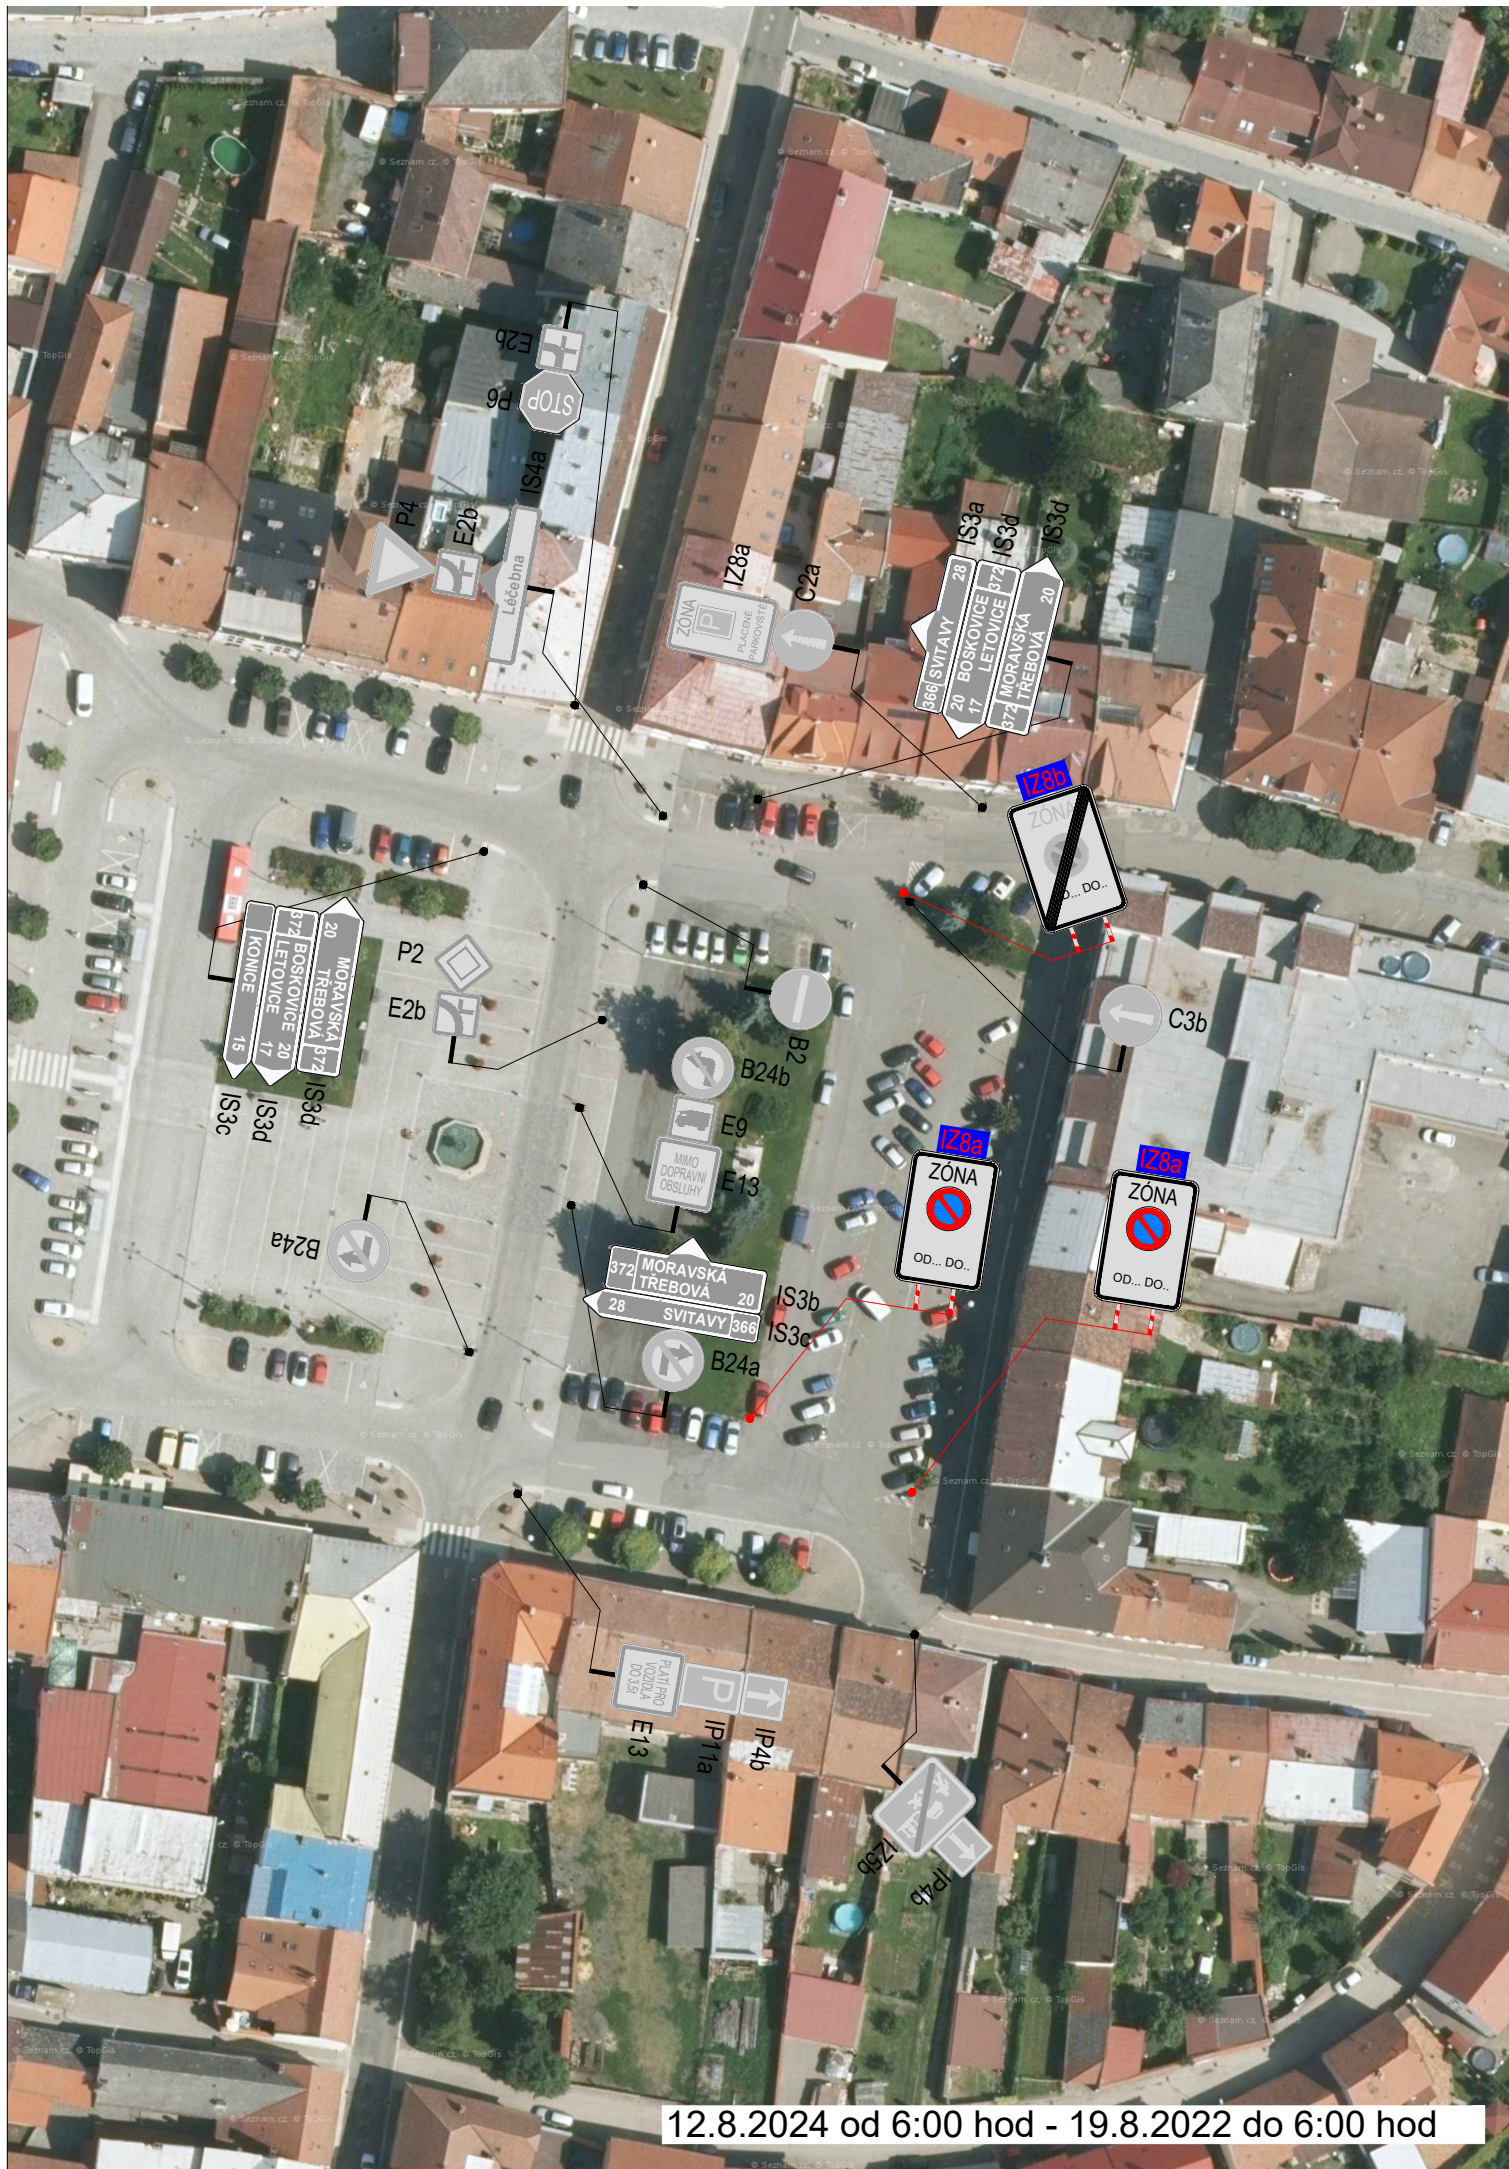


Ostatním účastníkům řízení doručeno veřejnou vyhláškou.




POLICIE ČESKÉ REPUBLIKY - KŘP		
Č.j.: KRPB - / Č.j.- 2021 - 0600DI		
Bc. Martin Pavliš	Digitálně podepsal Bc. Martin Pavliš Datum: 2024.06.04 10:37:56 +02'00'	
PLATNOST TOHOTO VYJÁDRĚNÍ JE 1 ROK. V dne	SOUHLASÍME S PDZ, ZUK, UZAVÍRKOU A OBJÍZDNOU TRASOU. V dne	SOUHLASÍME S PDZ, ZUK, UZAVÍRKOU A OBJÍZDNOU TRASOU. V dne


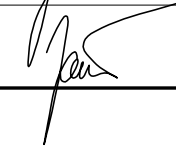



LEGENDA

-  TRVALÉ SVISLÉ DOPRAVNÍ ZNAČENÍ
-  DOČASNĚ ZNEPLATNĚNÉ TRVALÉ DOPRAVNÍ ZNAČENÍ
-  NAVRŽENÉ PŘECHODNÉ DOPRAVNÍ ZNAČENÍ OSAZENO 7 DNÍ PŘED UZAVÍRKOU

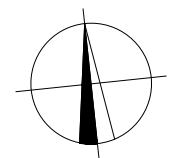

Použitá dopravní značení bude v základní velikosti a v reflexním provedení tř.1
K návrhu dopravního značení bylo využito TP 65 Zásady pro dopravní značení na pozemních komunikacích, TP 66 Zásady pro označování pracovních míst na pozemních komunikacích, II.vydání

VYPRACOVAL: Bc. Michaela Grycová		DoZBos dopravní značení	DoZBos s.r.o. Průmyslová 3641/12 680 01 Boskovice Tel.: 730 514 719 E-mail: grycova@dozbos.cz www.dozbos.cz
KONTROLOVAL: Ing. Mgr. Josef Janík			DATUM: 05/2024
NÁZEV AKCE: JEVÍČSKÁ POUŤ 2024		FORMÁT: 2xA4	
NÁZEV PŘÍLOHY: SITUACE DOPRAVNĚ-INŽENÝRSKÝCH OPATŘENÍ		ČÍSLO ZAKÁZKY:	
Obsah: UZAVÍRKA PARKOVIŠTĚ PALACKÉHO NÁMĚSTÍ		ČÍSLO PŘÍLOHY: 1	

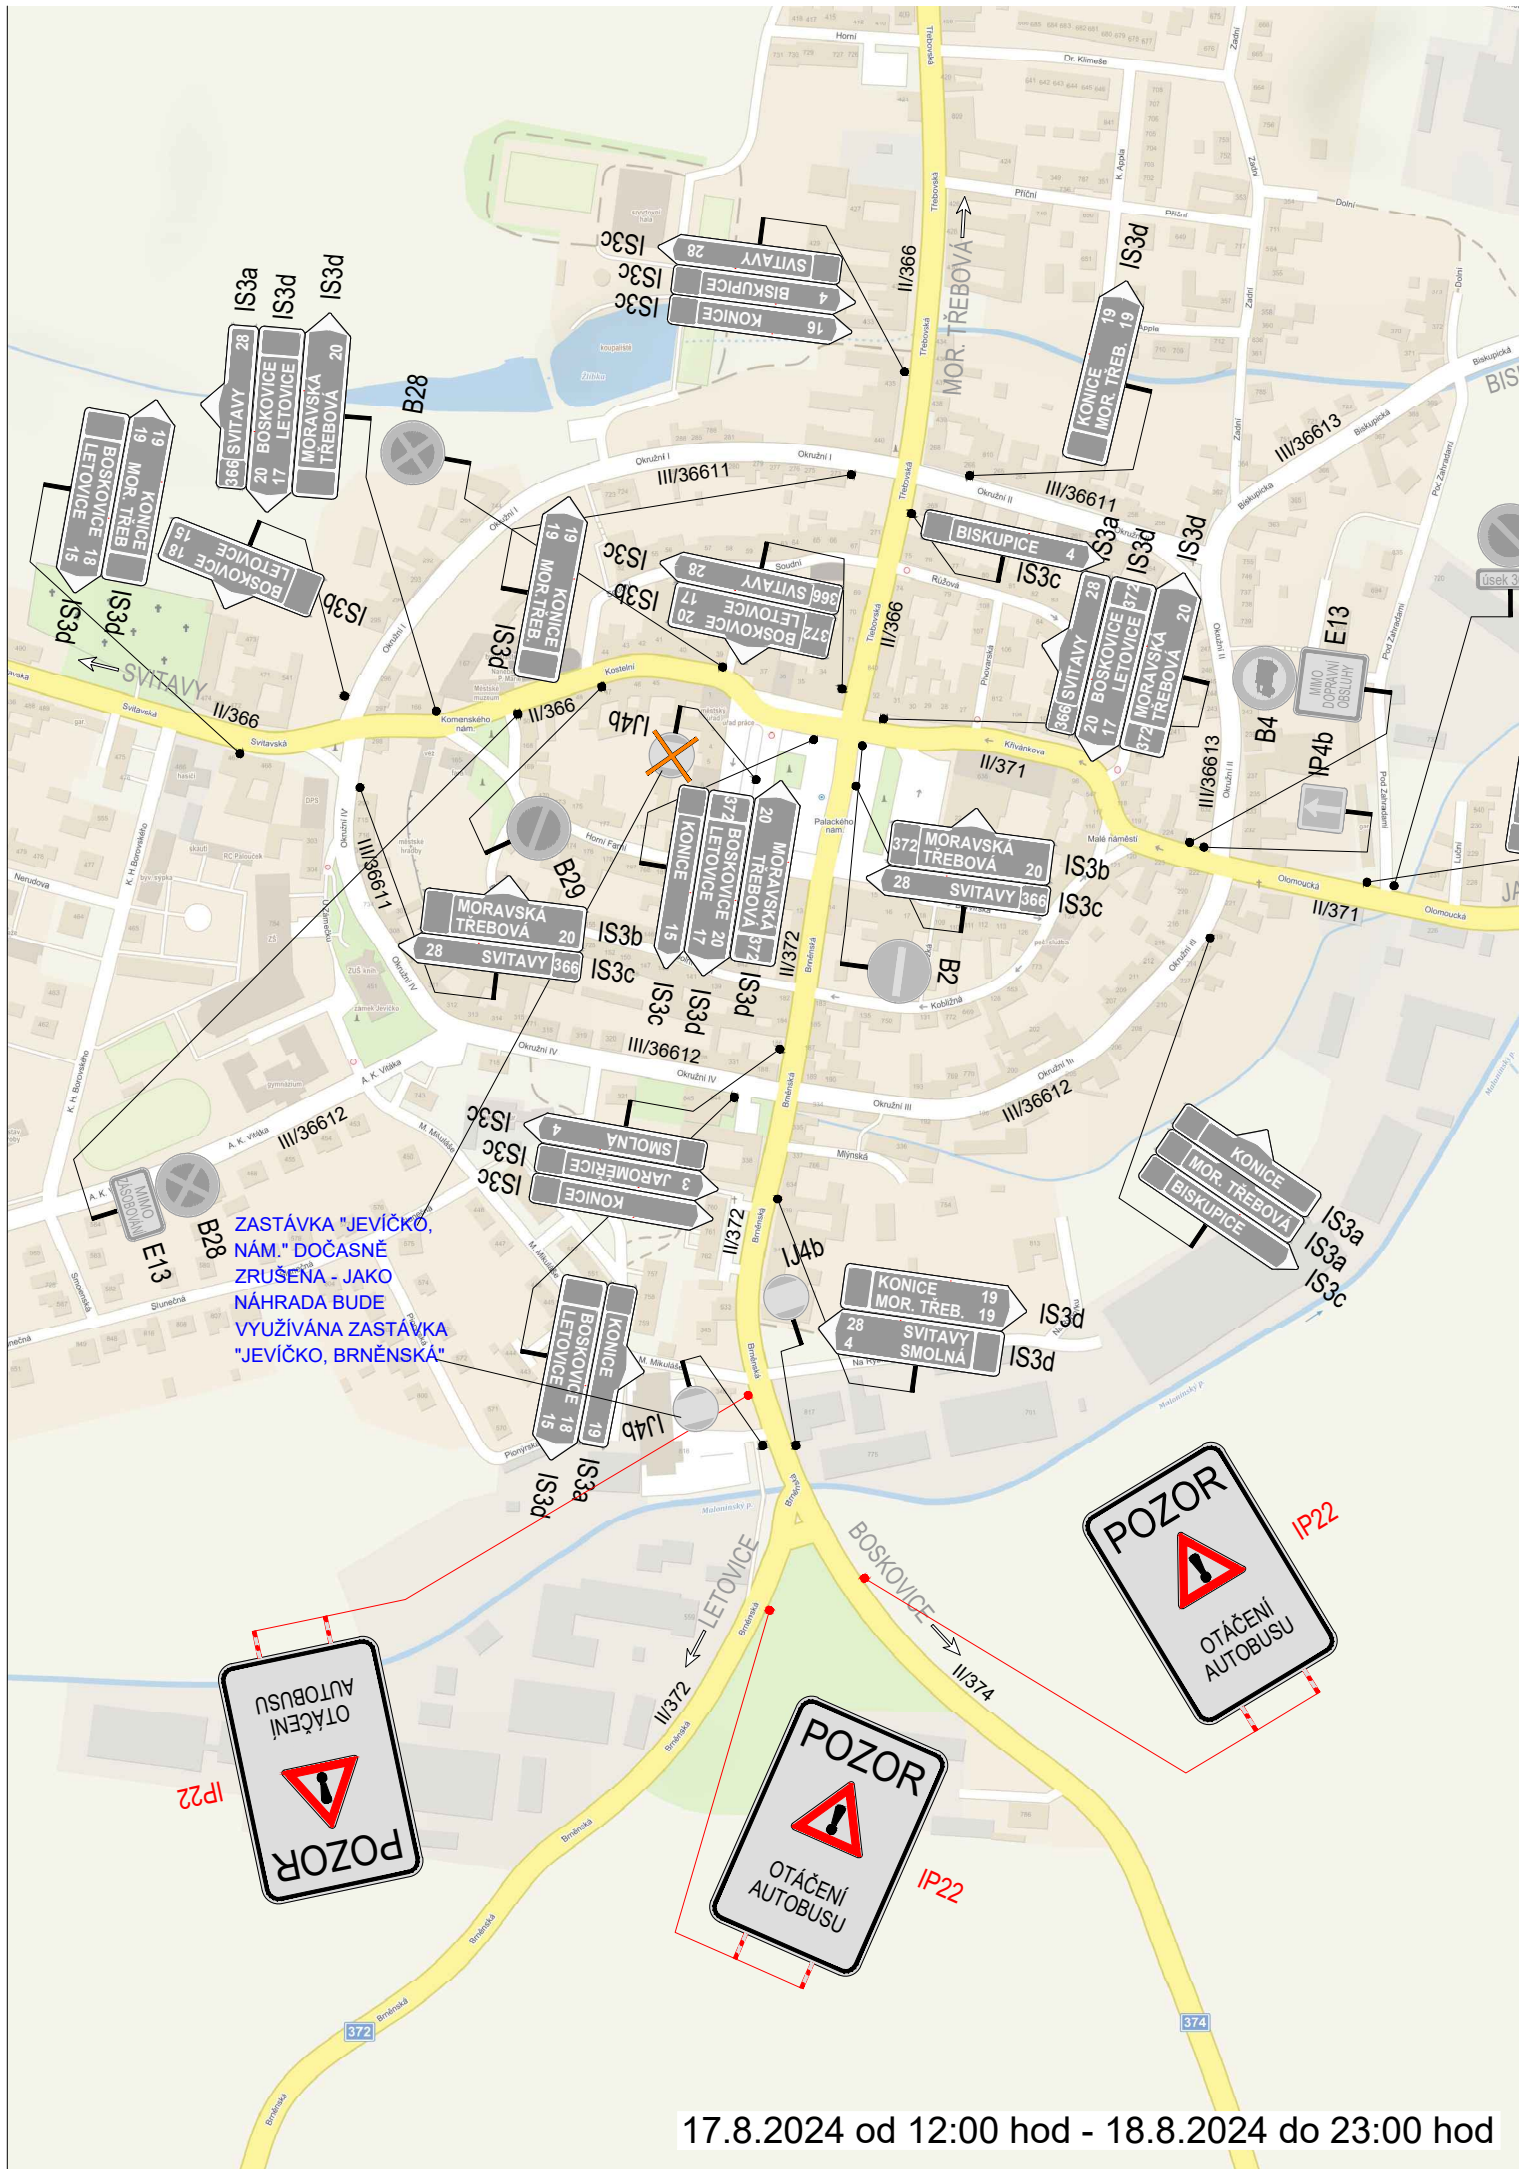

POLICIE ČESKÉ REPUBLIKY - KŘP

PLATNOST TOHOTO VYJÁDRĚNÍ JE 1 ROK.

V dne

SOUHLASÍME S PDZ, ZUK, UZAVÍRKOU A OBJÍZDNOU TRASOU.

V dne

SOUHLASÍME S PDZ, ZUK, UZAVÍRKOU A OBJÍZDNOU TRASOU.


V dne



LEGENDA


- TRVALÉ SVISLÉ DOPRAVNÍ ZNAČENÍ
- DOČASNĚ ZNEPLATNĚNÉ TRVALÉ DOPRAVNÍ ZNAČENÍ

V TERMÍNU OD 17.8.2024 DO 18.8.2022 AUTOBUSOVÁ ZASTÁVKA "JEVIČKO, NÁM." (AUTOBUSOVÉ NÁDRAŽÍ) DOČASNĚ ZRUŠENA. NÁHRADA TĚTO ZASTÁVKY BUDE AUTOBUSOVÁ ZASTÁVKA "JEVIČKO, BRNĚNSKÁ".

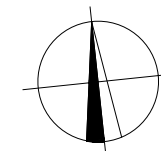


Použité dopravní značení bude v základní velikosti a v reflexním provedení tř.1
K návrhu dopravního značení bylo využito TP 65 Zásady pro dopravní značení na pozemních komunikacích, TP 66 Zásady pro označování pracovních míst na pozemních komunikacích, II. vydání

VYPRACOVAL: Bc. Michaela Grycová		DoZBos dopravní značení	DoZBos s.r.o. Otakara Kubína 17 680 01 Boskovice Tel.: 730 514 419 E-mail: grycova@dozbos.cz www.dozbos.cz
KONTROLOVAL: Ing. Mgr. Josef Janík			DATUM: 05/2024
NÁZEV AKCE:	JEVIČSKÁ POUŤ 2024		FORMÁT: 2xA4
NÁZEV PŘÍLOHY: SITUACE DOPRAVNĚ-INŽENÝRSKÝCH OPATŘENÍ			ČÍSLO ZAKÁZKY:
OBSAH: AUTOBUSY			ČÍSLO PŘÍLOHY: 4

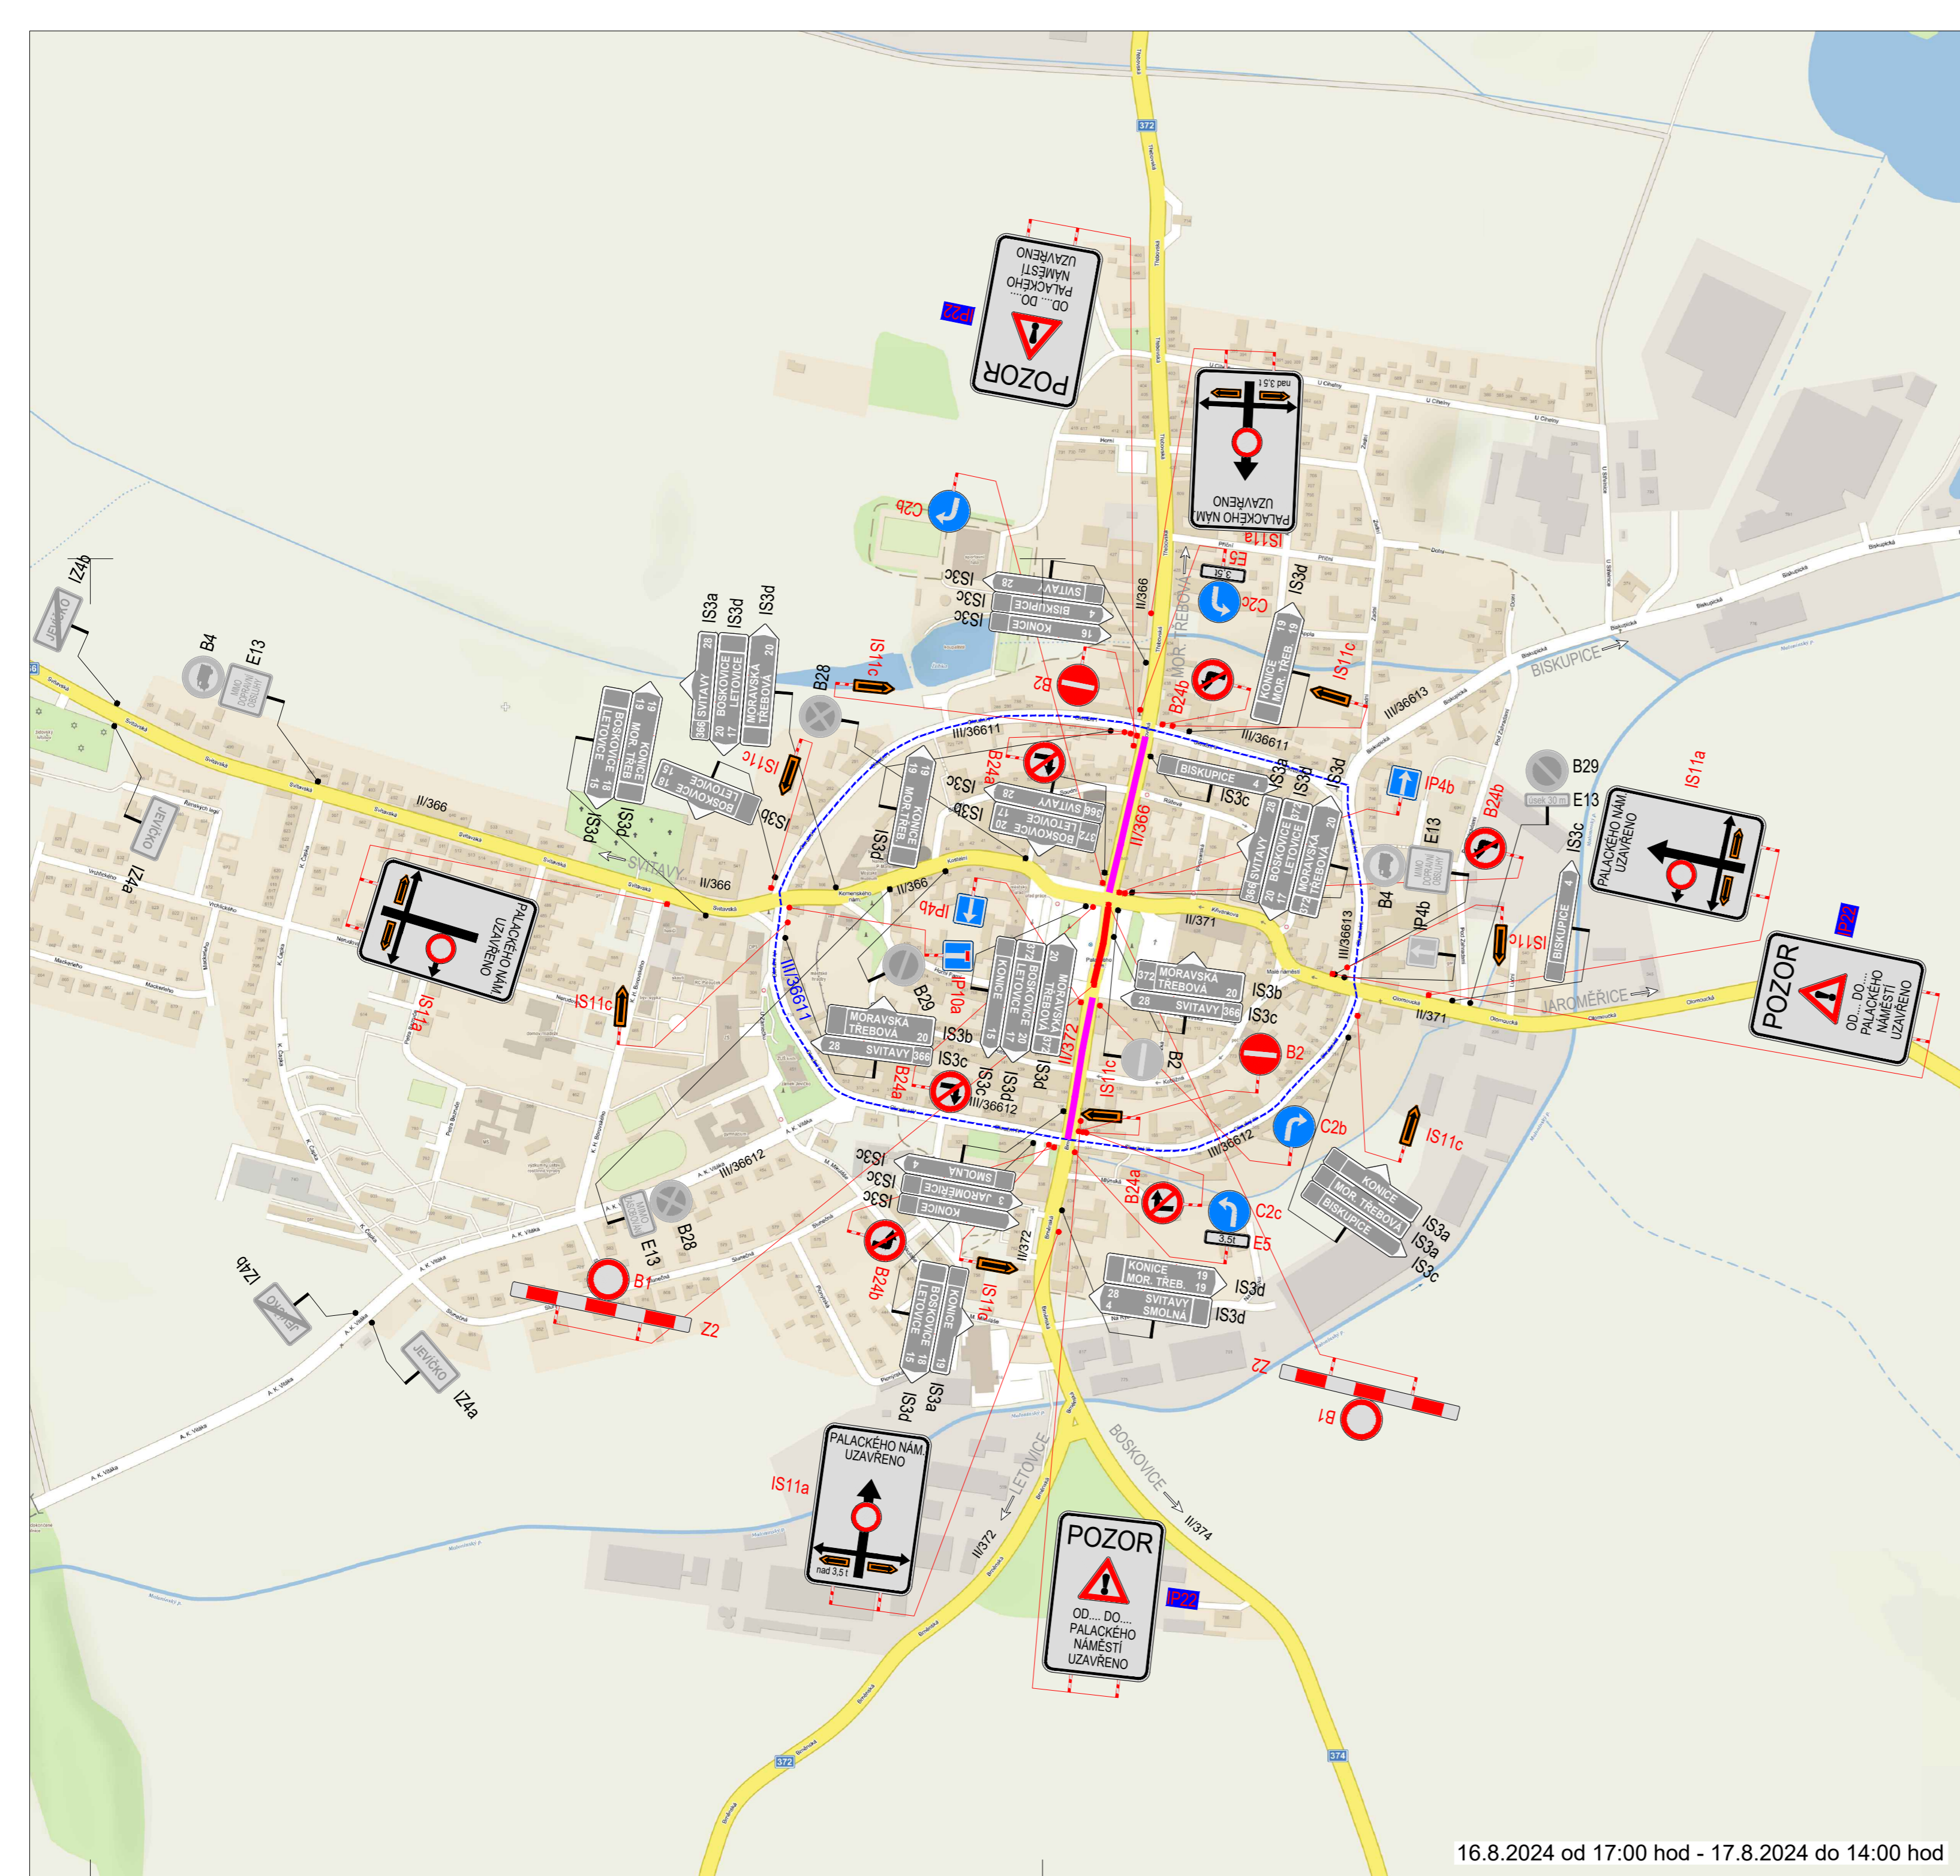

POLICIE ČESKÉ REPUBLIKY - KŘP		
Č.j.: KRPB - / Č.j. - 2021 - 0600DI		
Bc. Martin Pavliš Digitálně podepsal Bc. Martin Pavliš Datum: 2024.06.04 10:37:32 +02'00'		
PLATNOST TOHOTO VYJÁDRĚNÍ JE 1 ROK. V dne	SOUHLASÍME S PDZ, ZUK, UZAVÍRKOU A OBJÍZDNOU TRASOU. V dne	SOUHLASÍME S PDZ, ZUK, UZAVÍRKOU A OBJÍZDNOU TRASOU. V dne

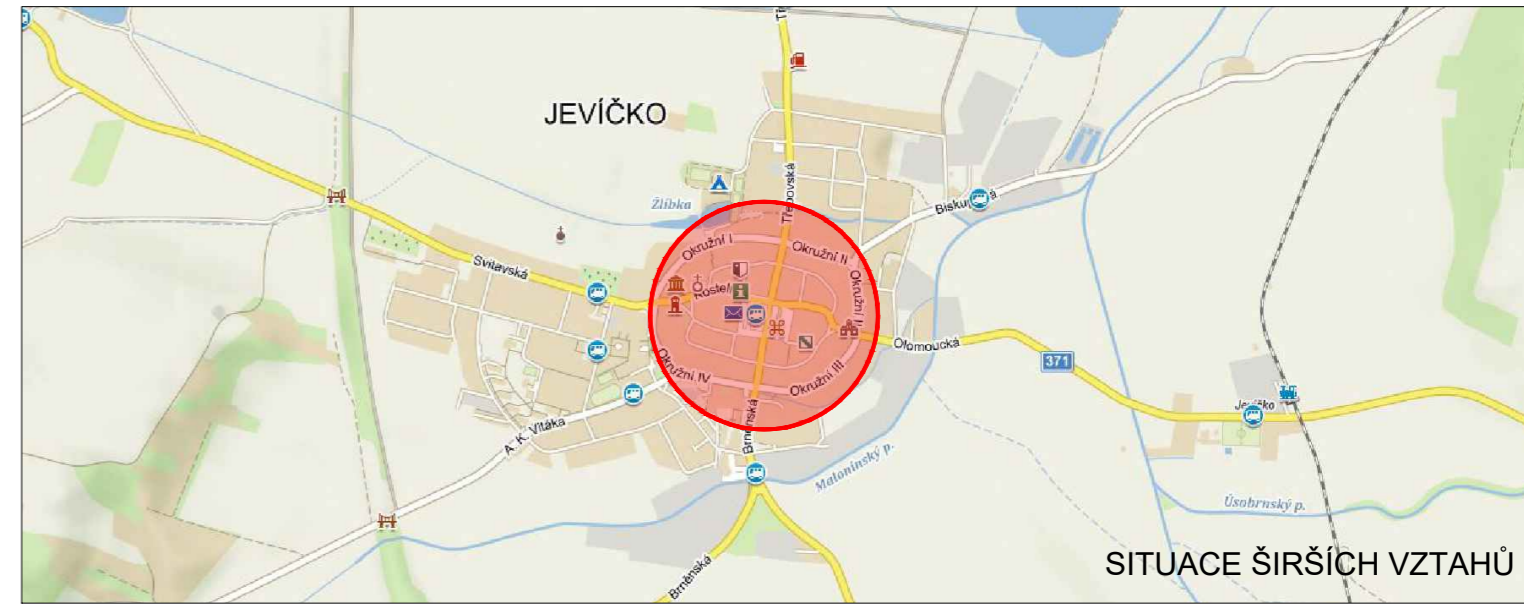


LEGENDA

- TRVALÉ SVISLÉ DOPRAVNÍ ZNAČENÍ
- DOČASNÉ ZNEPLATNĚNÉ TRVALÉ DOPRAVNÍ ZNAČENÍ
- NAVRŽENÉ PŘECHODNÉ DOPRAVNÍ ZNAČENÍ
- ÚPLNÁ UZAVÍRKA KOMUNIKACE
- JEDNOSMĚRNÁ UZAVÍRKA KOMUNIKACE
- OBJÍZDNÁ TRASA
- NAVRŽENÉ PŘECHODNÉ DOPRAVNÍ ZNAČENÍ OSAZENO 7 DŇÍ PŘED UZAVÍRKOU


Použitě dopravní značení bude v základní velikosti a v reflexním provedení tř.1
K návrhu dopravního značení bylo využito TP 65 Zásady pro dopravní značení na pozemních komunikacích, TP 66 Zásady pro označování pracovních míst na pozemních komunikacích, II. vydání

VYPRACOVAL: Bc. Michaela Grycová		DoZBos s.r.o. Průmyslová 2641/12 680 01 Boskovice Tel.: 730 514 719 E-mail: grycova@dozbos.cz www.dozbos.cz
KONTROLOVAL: Ing. Mgr. Josef Janík		
NÁZEV AKCE:	JEVÍČSKÁ POUŤ 2024	
NÁZEV PŘÍLOHY: SITUACE DOPRAVNĚ-INŽENÝRSKÝCH OPATŘENÍ	DATUM: 05/2024	FORMÁT: 650x420
OBSAH:	ČÍSLO ZAKÁZKY:	ČÍSLO PŘÍLOHY: 2

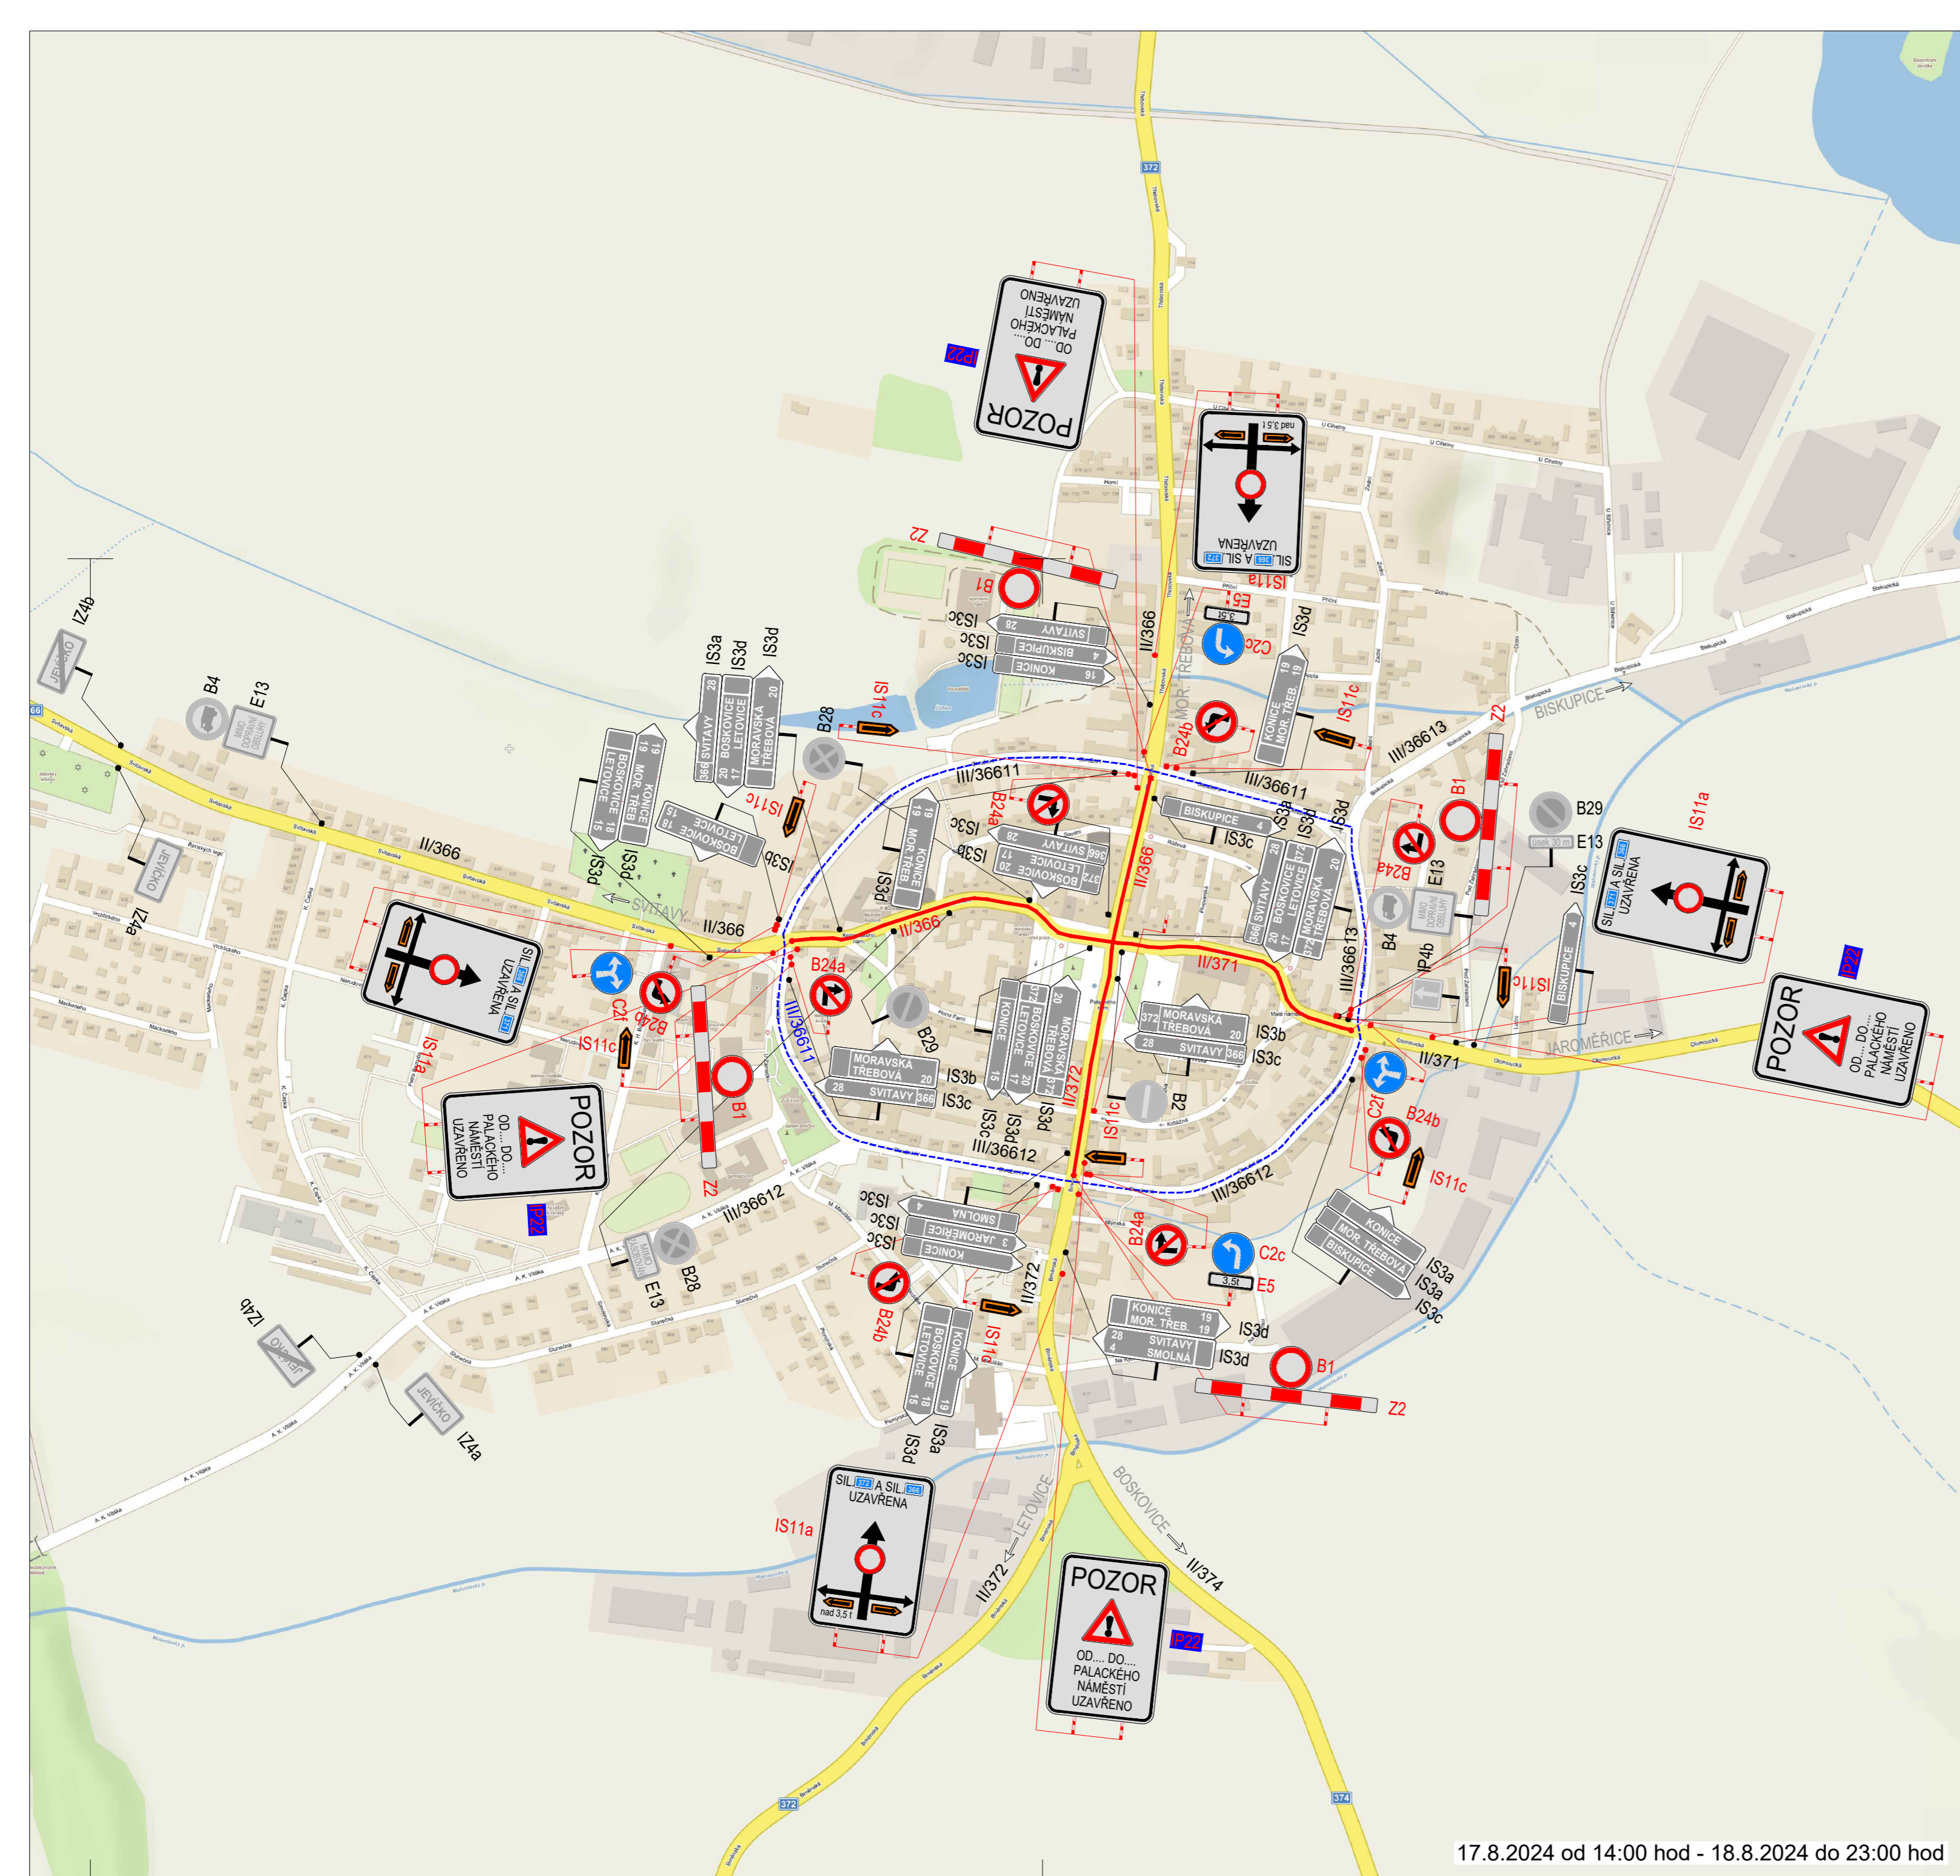

17.8.2024 od 14:00 hod - 18.8.2024 do 23:00 hod

POLICE ČESKÉ REPUBLIKY - KRP		
Č.j.: KRPB - / Č.j.- 2021 - 0600DI		
Bc. Martin Pavliš	Digitálně podepsal Bc. Martin Pavliš Datum: 2024.06.04 10:36:57 +02'00'	
PLATNOST TOHOTO VYJÁDRĚNÍ JE 1 ROK. V dne	SOUHLASÍME S PDZ, ZUK, UZAVÍRKOU A OBJÍZDNOU TRASOU. V dne	SOUHLASÍME S PDZ, ZUK, UZAVÍRKOU A OBJÍZDNOU TRASOU. V dne

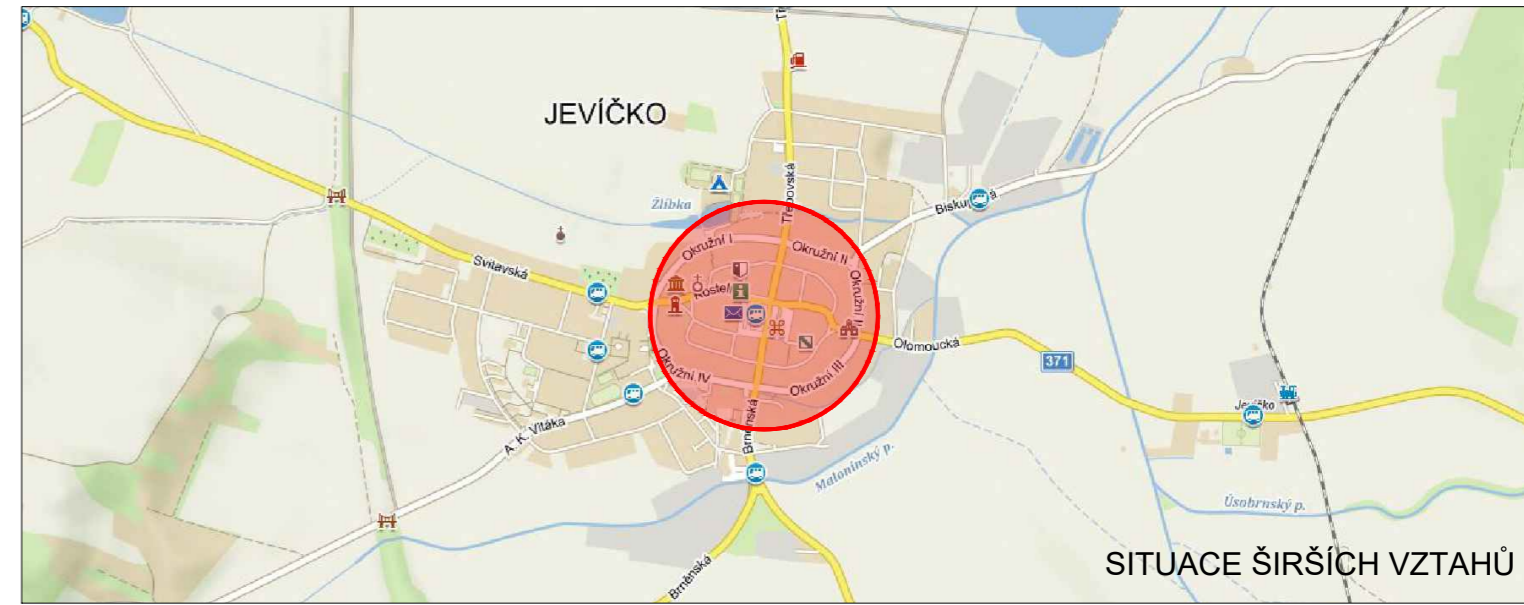

LEGENDA

- TRVALÉ SVISLÉ DOPRAVNÍ ZNAČENÍ
- DOČASNĚ ZNEPLATNĚNÉ TRVALÉ DOPRAVNÍ ZNAČENÍ
- NAVRŽENÉ PŘECHODNÉ DOPRAVNÍ ZNAČENÍ
- ÚPLNÁ UZAVÍRKA KOMUNIKACE
- OBJÍZDNÁ TRASA
- NAVRŽENÉ PŘECHODNÉ DOPRAVNÍ ZNAČENÍ OSAZENO 7 DŇÍ PŘED UZAVÍRKOU

Použití dopravního značení bude v základní velikosti a v reflexním provedení tř.1
K návrhu dopravního značení bylo využito TP 65 Zásady pro dopravní značení na pozemních komunikacích, TP 66 Zásady pro označování pracovních míst na pozemních komunikacích, II. vydání

VYPRACOVAL: Bc. Michaela Grycová		DoZBos dopravní značení	DoZBos s.r.o. Průmyslová 2641/12 680 01 Boskovice Tel.: 730 514 719 E-mail: grycova@dozbos.cz www.dozbos.cz
KONTROLOVAL: Ing. Mgr. Josef Janík			
NÁZEV AKCE:	JEVÍČSKÁ POUŤ 2024		DATUM: 05/2024
NÁZEV PŘÍLOHY:	SITUACE DOPRAVNĚ-INŽENÝRSKÝCH OPATŘENÍ		FORMÁT: 650x420
OBSAH:			ČÍSLO ZAKÁZKY: ČÍSLO PŘÍLOHY: 3